





EKOPARK
OSIEDLE

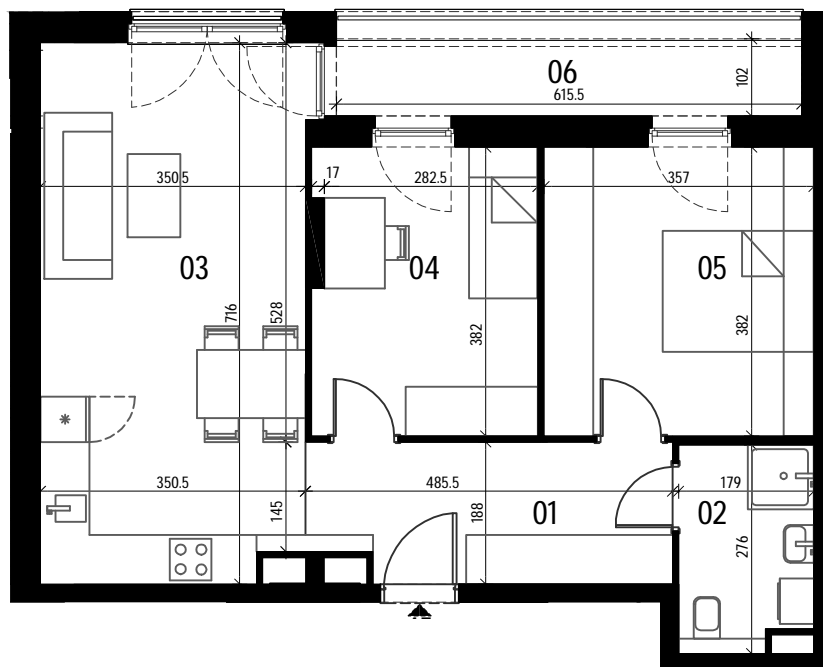

0 1 2 3 4 5 m
SKALA 1:100

BUDYNEK G (NR 13)

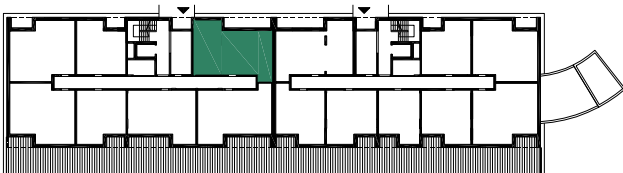

**MIESZKANIE 3 POKOJOWE
PIĘTRO 0
NR LOKALU 45 (KLATKA B)**

01 KORYTARZ	8,58 m ²
02 ŁAZIENKA	4,60 m ²
03 POKÓJ Z ANEKSEM KUCH.	24,50 m ²
04 POKÓJ 1	11,03 m ²
05 POKÓJ 2	13,42 m ²

POWIERZCHNIA UŻYTKOWA 62,13 m²
06 LOGGIA 6,06 m²