





EKOPARK
OSIEDLE

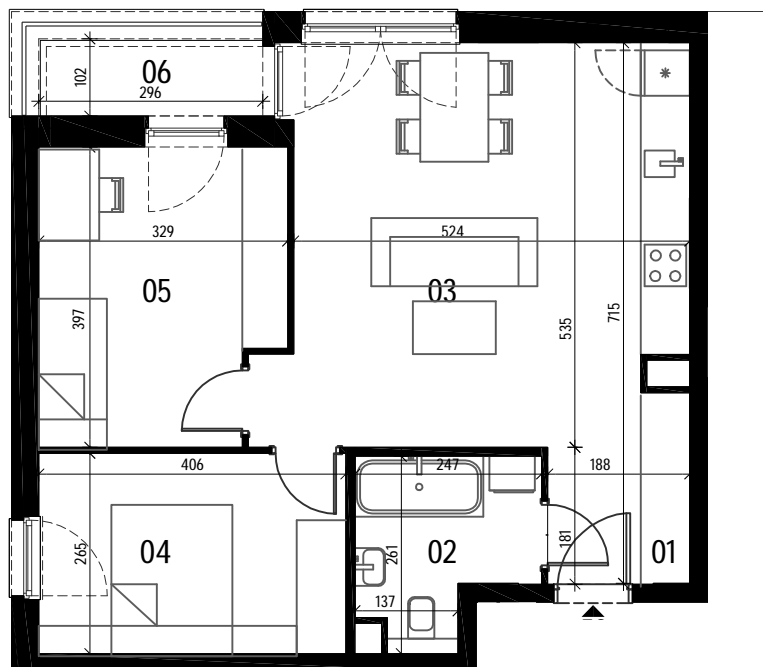

0 1 2 3 4 5 m
SKALA 1:100

BUDYNEK G (NR 13)

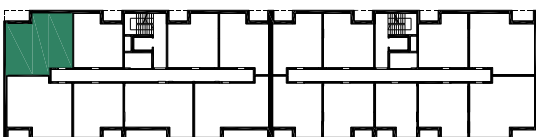

MIESZKANIE 3 POKOJOWE
PIĘTRO 1
NR LOKALU 58 (KLATKA B)

01 KORYTARZ	3,35 m ²
02 ŁAZIENKA	5,07 m ²
03 POKÓJ Z ANEKSEM KUCH.	28,08 m ²
04 POKÓJ 1	10,55 m ²
05 POKÓJ 2	12,05 m ²

POWIERZCHNIA UŻYTKOWA 59,10 m²
06 LOGGIA 2,90 m²